

Auszug aus den Geobasisinformationen



Rheinland-Pfalz

VERMESSUNGS- UND
KATASTERAMT
OSTEIFEL-HUNSRÜCK

Hergestellt am 06.03.2024


Flurstück: 210/3
Flur: 14
Gemarkung: Pfalzfeld

Gemeinde: Pfalzfeld
Landkreis: Rhein-Hunsrück-Kreis

Am Wasserturm 5a
56727 Mayen

5552303


32398301

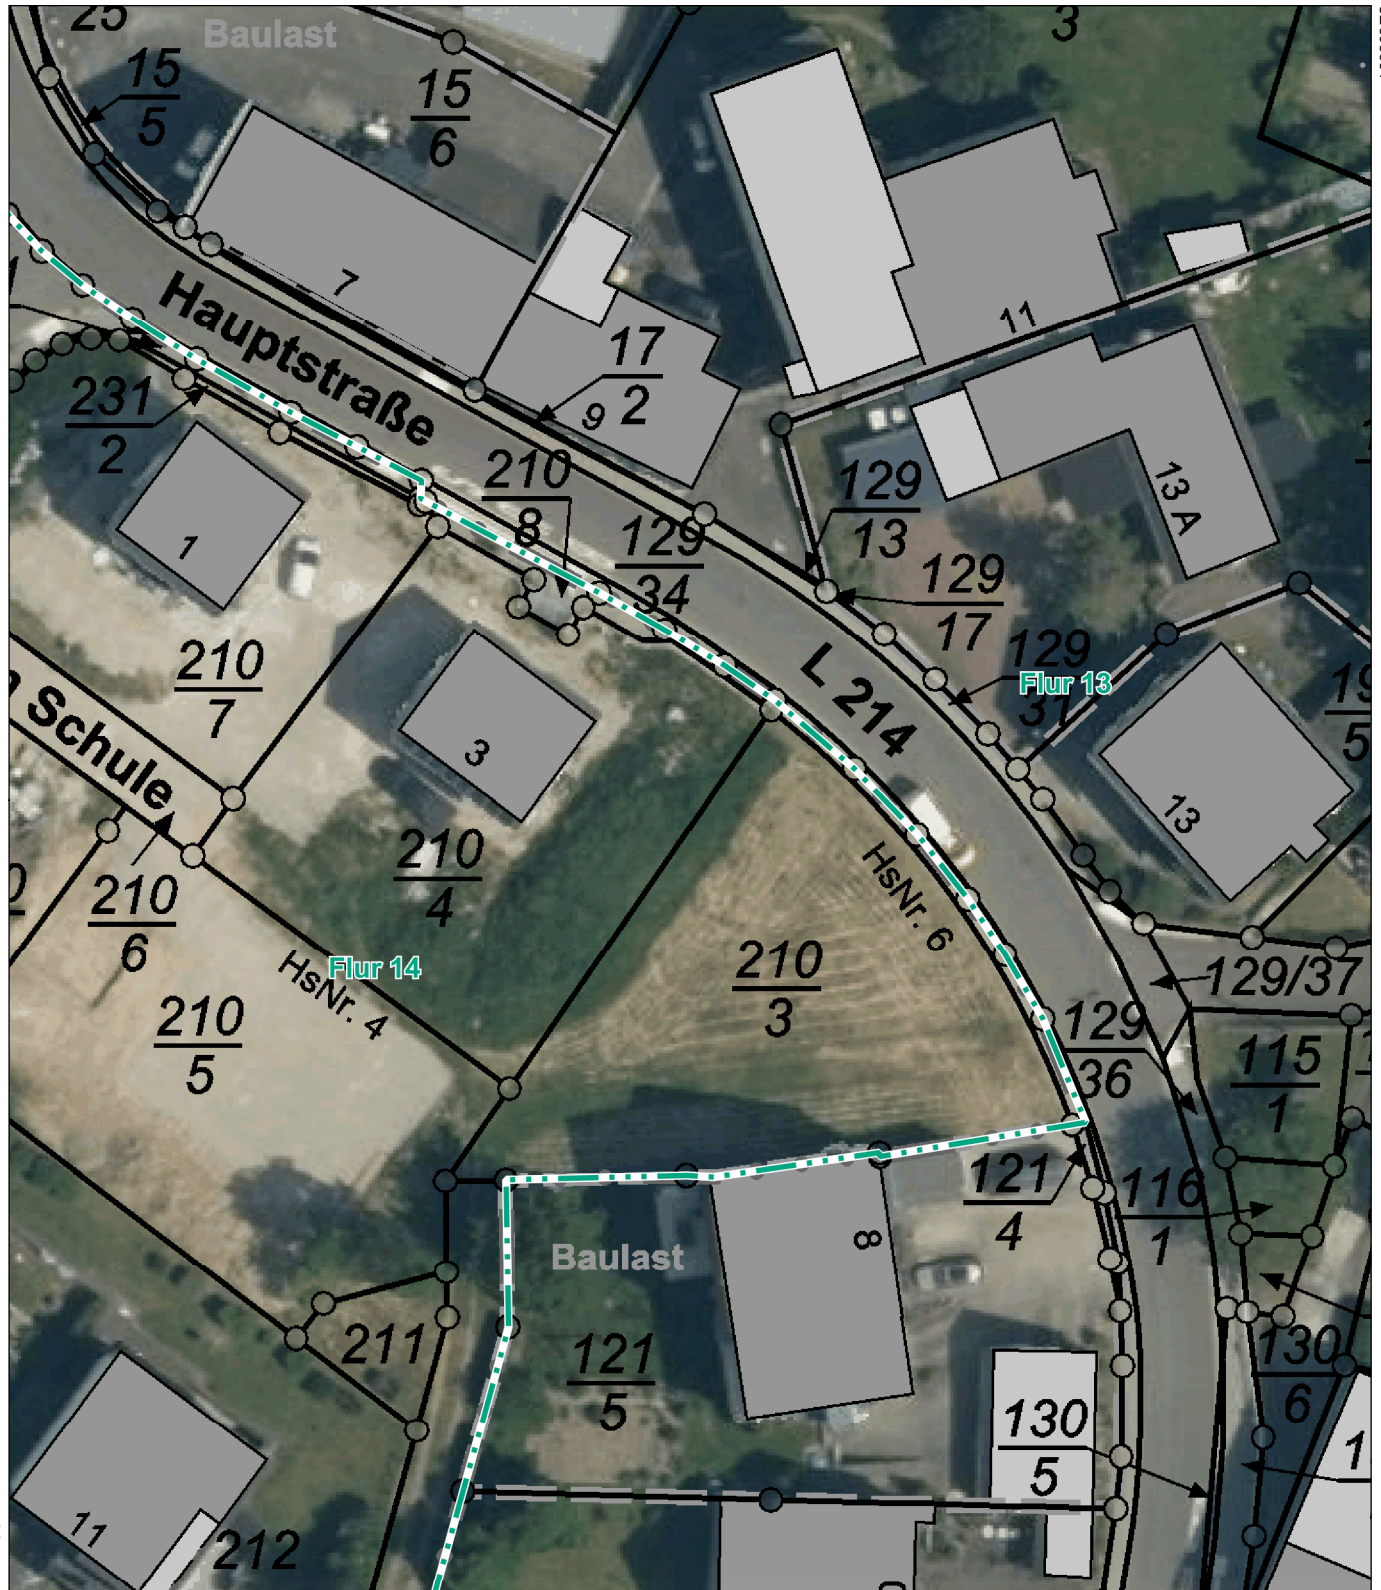

32398301

5552198

Maßstab 1 : 500

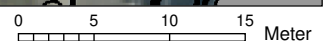

Vervielfältigungen für eigene Zwecke sind zugelassen. Eine unmittelbare oder mittelbare Vermarktung, Umwandlung oder Veröffentlichung der Geobasisinformationen bedarf der Zustimmung der zuständigen Vermessungs- und Katasterbehörde (§12 Landesgesetz über das amtliche Vermessungswesen).

Hergestellt durch die Verbandsgemeindeverwaltung Hunsrück-Mittelrhein.

Nur zur internen Verwendung.